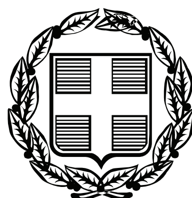


ΕΦΗΜΕΡΙΣ ΤΗΣ ΚΥΒΕΡΝΗΣΕΩΣ

ΤΗΣ ΕΛΛΗΝΙΚΗΣ ΔΗΜΟΚΡΑΤΙΑΣ

ΤΕΥΧΟΣ ΑΝΑΓΚΑΣΤΙΚΩΝ ΑΠΑΛΛΟΤΡΙΩΣΕΩΝ ΚΑΙ ΠΟΛΕΟΔΟΜΙΚΩΝ ΘΕΜΑΤΩΝ **Αρ. Φύλλου 82**

16 Μαρτίου 2012

ΠΕΡΙΕΧΟΜΕΝΑ

ΑΠΟΦΑΣΕΙΣ

ΑΠΟΦΑΣΕΙΣ

Αριθμ. 4046 (1)

Χαρακτηρισμός ως διατηρητέας καπναποθήκης που βρίσκεται επί της οδού Φρ. Παπαχρηστίδη 104, στην Ελευθερούπολη Καβάλας, φερομένης ως ιδιοκτησίας Απόστολου Δερεκλή, Μαρίας Δερεκλή, Κωνσταντίνου Γαβριηλίδη και Παναγιώτας Γαβριηλίδου - Καλλιοπίτσα και καθορισμός ειδικών όρων και περιορισμών δόμησης και χρήσης αυτής.

Ο ΥΠΟΥΡΓΟΣ ΑΝΑΠΤΥΞΗΣ, ΑΝΤΑΓΩΝΙΣΤΙΚΟΤΗΤΑΣ ΚΑΙ ΝΑΥΤΙΛΙΑΣ

Έχοντας υπόψη:

1. Τις διατάξεις:

α) Του Ν. 1577/1985 (ΦΕΚ 210Α΄) «Γενικός Οικοδομικός Κανονισμός» και ειδικότερα του άρθρου 4 αυτού, όπως το άρθρο αυτό τροποποιήθηκε με το Ν. 1772/1988 (ΦΕΚ 91Α΄) και αντικαταστάθηκε με το άρθρο 3 του Ν. 2831/2000 (ΦΕΚ 140Α΄) «Τροποποίηση των διατάξεων του Ν. 1577/1985 «Γενικός Οικοδομικός Κανονισμός» και άλλες πολεοδομικές διατάξεις».

β) Του Π.Δ. 358/1986 (ΦΕΚ 158Α΄) «Καθορισμός αρμοδιοτήτων Υπουργείου Βόρειας Ελλάδας» και ειδικότερα του άρθρου 2 παρ. δ (αα), που αναφέρονται στο χαρακτηρισμό κτηρίων ως διατηρητέων ή οικισμών ή τμημάτων αυτών ως παραδοσιακών.

γ) Του Π.Δ. 167/2005 (ΦΕΚ 220Α΄) «Οργανισμός του Υπουργείου Μακεδονίας - Θράκης».

δ) Του Π.Δ. 63/2005 «Κωδικοποίηση της νομοθεσία για την Κυβέρνηση και τα Κυβερνητικά όργανα» (ΦΕΚ Α΄ 98/22-4-2005).

ε) Του Π.Δ. 185/2009 (ΦΕΚ 213/Α΄/07.10.2009) και ειδικότερα του άρθρου 3 που αναφέρεται στην μετατροπή του Υπουργείου Μακεδονίας - Θράκης σε Γενική Γραμματεία Μακεδονίας - Θράκης και τη μεταφορά αυτού ως σύνολο αρμοδιοτήτων, υπηρεσιών, θέσεων και προσωπικού στο Υπουργείο Εσωτερικών.

στ) Του Π.Δ. 96/2010 (ΦΕΚ 170/Α΄/28-09-2010) και ειδικότερα του άρθρου 2 που αναφέρεται στη μεταφορά της Γενικής Γραμματείας Μακεδονίας - Θράκης στο Υπουργείο Οικονομίας, Ανταγωνιστικότητας και Ναυτιλίας ως σύνολο αρμοδιοτήτων, θέσεων και προσωπικού από το Υπουργείο Εσωτερικών, Αποκέντρωσης και Ηλεκτρονικής Διακυβέρνησης.

2. Του Π.Δ. 65/11 (ΦΕΚ 147/Α΄/27-6-11) και ειδικότερα του άρθρ. 4 που αναφέρεται στη συγχώνευση του Υπουργείου Οικονομίας, Ανταγωνιστικότητας και Ναυτιλίας και του Υπουργείου Θαλάσσιων Υποθέσεων, Νήσων και Αλιείας στο Υπουργείο Ανάπτυξης, Ανταγωνιστικότητας και Ναυτιλίας.

3. Την με αριθ. 3392/25-10-11 (ΦΕΚ 2622/Β/8-11-11) απόφαση του Υπουργού Ανάπτυξης, Ανταγωνιστικότητας και Ναυτιλίας, Μιχαήλ Χρυσοχοΐδη εξουσιοδότησης στο Γενικό Γραμματέα, στον Προϊστάμενο Γενικής Διεύθυνσης και στους Προϊσταμένους των Διευθύνσεων, των Αυτοτελών Τμημάτων και των Τμημάτων της Γενικής Γραμματείας Μακεδονίας - Θράκης για υπογραφή εγγράφων «Με εντολή Υπουργού».

4. Την με αρ. πρωτ. 569/21-2-11 αίτηση των φερόμενων ως συνιδιοκτητών της καπναποθήκης Κωνσταντίνου Γαβριηλίδη και Παναγιώτας Γαβριηλίδου - Καλλιοπίτσα για χαρακτηρισμό της ως διατηρητέας.

5. Την από 20-6-11 αιτιολογική έκθεση της Γενικής Γραμματείας Μακεδονίας Θράκης για τον χαρακτηρισμό ως διατηρητέου του κτηρίου του θέματος.

6. Το από 29/7/11 (Γ.Γ.Μ.Θ. 4046/8-12-11) αποδεικτικό τοιχοκόλλησης του Δήμου Παγγαίου του με αρ. 569/6-7-11 εγγράφου της Γενικής Γραμματείας Μακεδονίας - Θράκης που αφορά κοινοποίηση της παραπάνω αιτιολογικής έκθεσης.

7. Την με αρ. 2629/16-8-11 αίτησή των φερόμενων ως συνιδιοκτητών του κτηρίου Κων/νου Γαβριηλίδη και

Παναγιώτας Γαβριηλίδου - Καλλιοπίτσα με συνημμένη πρόταση αποκατάστασης όψεως.

8. Την με αριθμ. πρωτ. Γ.Γ.Μ.Θ. 2682/23-8-11 Προσφυγή - Ένσταση από τους φερόμενους συνιδιοκτήτες του κτηρίου Απόστολο και Μαρία Δερεκλή κατά της από 20-6-11 αιτιολογικής έκθεσης.

9. Την από 14-11-11 εξέταση της παραπάνω ένστασης από τη Δ/ση Περιβάλλοντος και Υποδομών της Γενικής Γραμματείας Μακεδονίας - Θράκης και την πρόταση απόρριψή της, αποφασίζουμε:

1. Απορρίπτουμε την με αρ. πρωτ. Γ.Γ.Μ.Θ. 2682/23-8-11 Προσφυγή - Ένσταση από τους φερόμενους συνιδιοκτήτες του κτηρίου Απόστολο και Μαρία Δερεκλή κατά της από 20-6-11 αιτιολογικής έκθεσης.

2. Χαρακτηρίζουμε ως διατηρητέα την καπναποθήκη που βρίσκεται επί της οδού Φρ. Παπαχρηστίδη 104, στην Ελευθερούπολη Καβάλας, φερόμενη ως ιδιοκτησία Απόστολου Δερεκλή, Μαρίας Δερεκλή, Κωνσταντίνου Γαβριηλίδη και Παναγιώτας Γαβριηλίδου - Καλλιοπίτσα, όπως φαίνεται, στο τοπογραφικό διάγραμμα σε κλ. 1:500, που θεωρήθηκε από τη Δ/νση Περιβάλλοντος και Υποδομών της Γενικής Γραμματείας Μακεδονίας-Θράκης και συνοδεύει την απόφαση αυτή, για τους παρακάτω λόγους:

α) Το κτήριο είναι αξιόλογο με ιδιαίτερο αρχιτεκτονικό και μορφολογικό χαρακτήρα, ως κτήριο της Βιομηχανικής Αρχιτεκτονικής.

β) Αποτελεί χαρακτηριστικό δείγμα της αρχιτεκτονικής των καπναποθηκών, με ιστορική, κοινωνική, αλλά και αισθητική αξία.

γ) Συνδέεται με την ιστορική φάση της οικονομικής και κοινωνικής εξέλιξης της πόλης της Ελευθερούπολης και της περιοχής της Καβάλας, που ήκμαζε το καπνεμπόριο στην περιοχή, στα τέλη του 19ου και αρχές 20ου αιώνα.

δ) Βρίσκεται σε κεντρικό δρόμο της Ελευθερούπολης, κοντά στον ιστορικό τόπο της πόλης, συντελεί στην οπτική συνέχεια του ιστορικού ιστού και συμβάλλει στην ανάδειξη της εικόνας του αστικού τοπίου.

ε) Ο χαρακτηρισμός του κτηρίου θα συμβάλλει στη διατήρηση της αρχιτεκτονικής, περιβαλλοντικής, πολεοδομικής, κοινωνικής και αισθητικής φυσιογνωμίας της πόλης της Ελευθερούπολης και στη διαφύλαξη της ιστορικής και παραδοσιακής μνήμης της πόλης.

Ειδικότερα:

1. Στο χαρακτηριζόμενο διατηρητέο κτήριο απαγορεύεται κάθε αφαίρεση, αλλοίωση ή καταστροφή των επί μέρους αρχιτεκτονικών ή διακοσμητικών στοιχείων του και γενικά κάθε επέμβαση που θίγει τον αρχιτεκτονικό χαρακτήρα και αλλοιώνει τη μορφή του.

2. Επιβάλλεται α) η αποκατάσταση της στέγης, β) τοπικό αρμολόγημα της λιθοδομής όπου απαιτείται και γ) η αφαίρεση της λιθόκτιστης μεταγενέστερης επένδυσης του ισογείου.

3. Επιτρέπονται τα εξής:

● Η επισκευή, ο εκσυγχρονισμός των εγκαταστάσεων, η στατική ενίσχυση, η εσωτερική επέμβαση και η διαρρύθμιση του κτηρίου για λόγους στατικούς και λειτουργικούς, με ίδιου τύπου υλικά, καθώς και η χρήση σιδήρου και κάθε επέμβαση για λόγους στατικούς ή λειτουργικούς. Επιτρέπεται η χρήση οπλισμένου σκυροδέματος μόνο σε μη εμφανή σημεία.

● Η αντικατάσταση των φθαρμένων - κατεστραμένων δομικών στοιχείων με ίδιου τύπου υλικά, με σκοπό την ανάδειξη όλων των αυθεντικών εξωτερικών και εσωτερικών στοιχείων (αρχιτεκτονικά, διακοσμητικά, τοιχοποιία, ξύλινα φέροντα στοιχεία, ξύλινη σκάλα, ξύλινα πατώματα, σιδεριές κλπ).

● Η αντικατάσταση της επικάλυψης της στέγης είτε με σχιστόπλακες είτε με κεραμίδια.

● Η μερική αλλαγή της στέγης με υάλινη επιφάνεια, για λόγους λειτουργικούς και φωτισμού.

● Μικρής και περιορισμένης κλίμακας τροποποιήσεις, στις δύο πλαϊνές όψεις και στην πίσω όψη, ως προς τα ανοίγματα, για λόγους λειτουργικούς, αερισμού και φωτισμού.

● Μικρής και περιορισμένης κλίμακας τροποποιήσεις της τυπολογίας και διαρρύθμισης του εσωτερικού του κτηρίου (πχ. δημιουργία εσωτερικού αιθρίου), για λόγους λειτουργικούς, αερισμού και φωτισμού.

● Νέες μεμονωμένες ή μικτές χρήσεις, όπως, ως χώρος πολιτισμού, εμπορικής δραστηριότητας, βιοτεχνικής δραστηριότητας, ξενοδοχειακού καταλύματος, κοινής ωφέλειας, παροχής υπηρεσιών και επιχειρήσεων υγειονομικού ενδιαφέροντος, εφόσον δεν απαγορεύονται από το Γενικό Πολεοδομικό Σχέδιο και τα Ειδικότερα Διατάγματα Χρήσεων της περιοχής.

4. Απαγορεύεται η τοποθέτηση φωτεινών ή μη επιγραφών και διαφημίσεων στη στέγη και στις όψεις του διατηρητέου κτηρίου, πλην των αναγκαίων, περιορισμένων διαστάσεων επιγραφών στην ελληνική γλώσσα που υποδηλώνουν τη χρήση του.


5. Για επεμβάσεις στο εσωτερικό ή στο εξωτερικό του διατηρητέου κτηρίου, (εκτός απ' όσα αναφέρονται στη με αρ. πρωτ. 1714/24-6-11 εγκύκλιο της Γενικής Γραμματείας Μακεδονίας Θράκης), απαιτείται ο έλεγχος της μελέτης από την Επιτροπή Αρχιτεκτονικού και Πολεοδομικού Ελέγχου (ΕΠΑΕ) και η έγκριση αυτής από τη αρμόδια Δ/νση Περιβάλλοντος και Υποδομών της Γενικής Γραμματείας Μακεδονίας Θράκης του Υπουργείου Ανάπτυξης, Ανταγωνιστικότητας και Ναυτιλίας. Κάλυψη δαπάνης: Από τις διατάξεις αυτής της απόφασης δεν προκαλείται δαπάνη σε βάρος του κρατικού προϋπολογισμού ή του προϋπολογισμού του οικείου Ο.Τ.Α.

6. Η ισχύς της απόφασης αυτής αρχίζει από τη δημοσίευσή της στην Εφημερίδα της Κυβερνήσεως.

Η απόφαση αυτή να δημοσιευθεί στην Εφημερίδα της Κυβερνήσεως.

Θεσσαλονίκη, 23 Φεβρουαρίου 2012

Με εντολή Υπουργού
Ο Γενικός Γραμματέας
Γ. ΧΑΤΖΗΚΩΝΣΤΑΝΤΙΝΟΥ

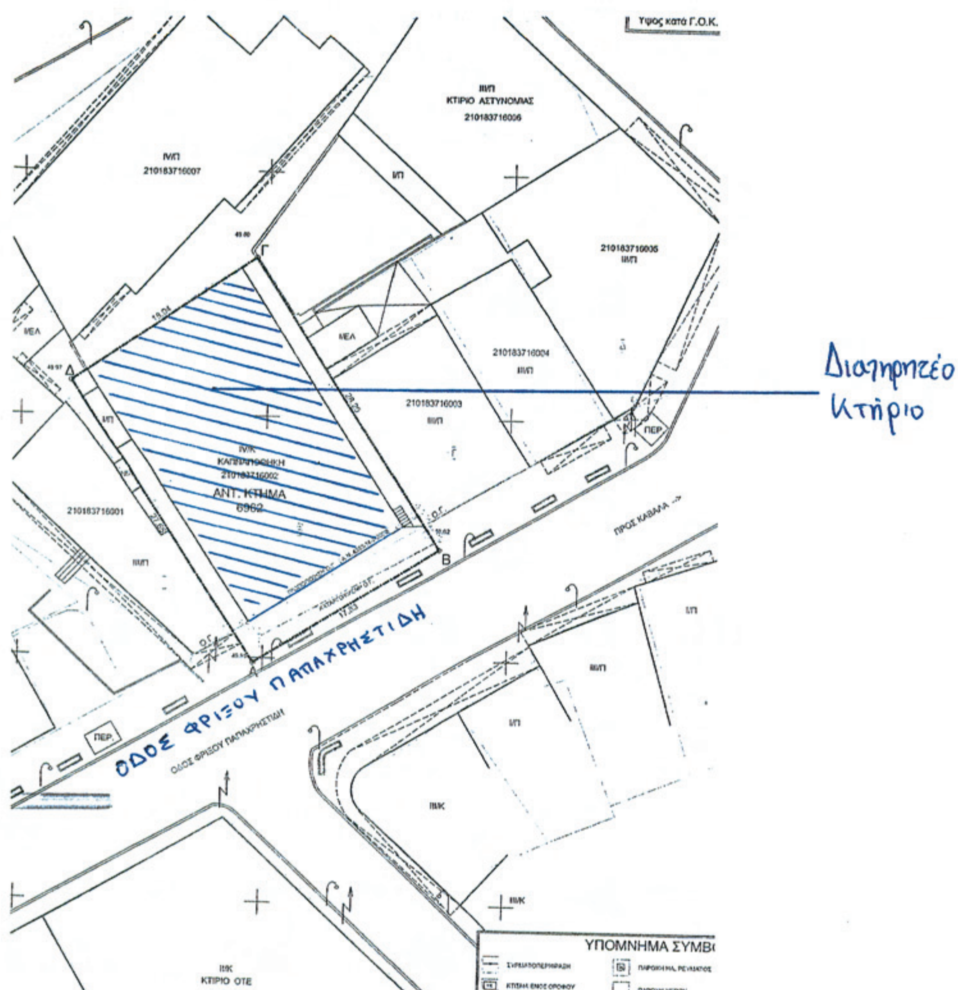

ΥΠΟΥΡΓΕΙΟ ΑΝΑΠΤΥΞΗΣ, ΑΝΤΑΓΩΝΙΣΤΙΚΟΤΗΤΑΣ ΚΑΙ ΝΑΥΤΙΛΙΑΣ

ΓΕΝΙΚΗ ΓΡΑΜΜΑΤΕΙΑ ΜΑΚΕΔΟΝΙΑΣ-ΘΡΑΚΗΣ

Το τοπογραφικό αυτό διάγραμμα κλίμακας 1: 500
συνοδεύει την απόφαση 4046/23-2-12
της Γεν. Γραμ. Μακεδονίας - Θράκης, για το χαρακτηρισμό ως διατηρητέου του κτιρίου
που βρίσκεται επί της οδού Φρίξου Παπαχρηστίδη 104, στην Ελευθερούπολη
του Δήμου Παγγαίου
του Νομού Καβάλας
και για τον καθορισμό ειδικών όρων προστασίας και περιορισμών δόμησής του.

Θεσσαλονίκη, 27 / 2 / 2012

Ο ΠΡΟΪΣΤΑΜΕΝΟΣ ΤΟΥ Τμ. ΠΕ.ΧΩ.Δ.Ε.
της Δ/νσης Περιβάλλοντος και Υποδομών
της ΓΕΝΙΚΗΣ ΓΡΑΜΜΑΤΕΙΑΣ ΜΑΚΕΔΟΝΙΑΣ - ΘΡΑΚΗΣ

ΕΘΝΙΚΟ ΤΥΠΟΓΡΑΦΕΙΟ

Για τεχνικούς λόγους στο σχεδιάγραμμα, έγινε σμίκρυνση, κατά ποσοστό 82%

Αριθμ. ΥΠΠΟΤ/ΓΔΑΠΚ/ΑΡΧ/Α1/Φ43/19165/1011 (2)

Έγκριση αναοριοθέτησης του αρχαιολογικού χώρου των Παγών στο Αλεποχώρι, Δήμου Μάνδρας - Ειδυλλίας, Περιφερειακής Ενότητας Δυτικής Αττικής.

Ο ΥΦΥΠΟΥΡΓΟΣ ΠΟΛΙΤΙΣΜΟΥ ΚΑΙ ΤΟΥΡΙΣΜΟΥ

Έχοντας υπόψη:

1. Το Π.Δ. 186/2009 (ΦΕΚ 213/Α/7.10.2009) «Συγχώνευση των Υπουργείων Πολιτισμού και Τουριστικής Ανάπτυξης».

2. Το Π.Δ. 110/2011 (ΦΕΚ 243/Α/11.11.2011) «Διορισμός Αντιπροέδρων της Κυβέρνησης, Υπουργών, Αναπληρωτών. Υπουργών και Υφυπουργών».

3. Την υπ' αριθμ. 121482/14.11.2011 απόφαση του Πρωθυπουργού και Υπουργού Πολιτισμού και Τουρισμού που αφορά στην ανάθεση αρμοδιοτήτων στον Υφυπουργό Πολιτισμού και Τουρισμού Πέτρο - Παύλο Αλιβιζάτο (ΦΕΚ 2820/Β/14.12.2011).

4. Την ΥΠΠΟ/ΓΝΟΣ/49610/28.11.90 (ΦΕΚ 743/Β/29.11.90) «Εξαίρεση από τον περιορισμό των τριών υπογραφών».

5. Τις διατάξεις του Ν. 3028/02 (ΦΕΚ 153/Α/28-06-2002) «Για την προστασία των Αρχαιοτήτων και εν γένει της Πολιτιστικής Κληρονομιάς», άρθρο 12, παρ. 1.

6. Τις διατάξεις του Π.Δ. 191/03 (ΦΕΚ 146/τ.Α΄/ 13-06-2003) Περί Οργανισμού του ΥΠΠΟ.

7. Την Υ.Α. 3.610/14-2-1969 (ΦΕΚ 236/Β/04-04-1969), σύμφωνα με την οποία κηρύχθηκε ο αρχαιολογικός χώρος των Παγών Αλεποχωρίου.

8. Το υπ' αριθμ. ΥΠΠΟ/ΔΤΦΚ/11232/78/8.02.2012 έγγραφο με το οποίο διαβιβάστηκαν τοπογραφικό διάγραμμα και συντεταγμένες της αναοριοθέτησης του αρχαιολογικού χώρου Παγών Αλεποχωρίου, Δήμου Μάνδρας - Ειδυλλίας.

9. Την ομόφωνη γνωμοδότηση του Κεντρικού Αρχαιολογικού Συμβουλίου, όπως αυτή διατυπώθηκε στην υπ' αρ. 23/5.7.2011 Συνεδρία του, αποφασίζουμε:

Την έγκριση της αναοριοθέτησης του κηρυγμένου αρχαιολογικού χώρου των Παγών στο Αλεποχώρι, Δήμου Μάνδρας - Ειδυλλίας, Περιφερειακής Ενότητας Δυτικής Αττικής, για λόγους καλύτερης προστασίας των αρχαιοτήτων της περιοχής, και συγκεκριμένα της αρχαίας τειχισμένης ακρόπολης και των καταλοίπων που σώζονται γύρω από αυτήν.

Ο αρχαιολογικός χώρος οριοθετείται με ενιαία πολυγωνική γραμμή που σημειώνεται με κόκκινο χρώμα στο συνημμένο τοπογραφικό διάγραμμα, που αποτελεί απόσπασμα του χάρτη της ΓΥΣ 1/5000 και ορίζεται από τα σημεία 1,2,3,...................59,60, ακτογραμμή και 1.


Από τις διατάξεις της παρούσας απόφασης δεν προκύπτει δαπάνη σε βάρος του Κρατικού Προϋπολογισμού.

Η απόφαση αυτή να δημοσιευθεί στην Εφημερίδα της Κυβερνήσεως.

Αθήνα, 5 Μαρτίου 2012

Ο ΥΦΥΠΟΥΡΓΟΣ

ΠΕΤΡΟΣ - ΠΑΥΛΟΣ ΑΛΙΒΙΖΑΤΟΣ

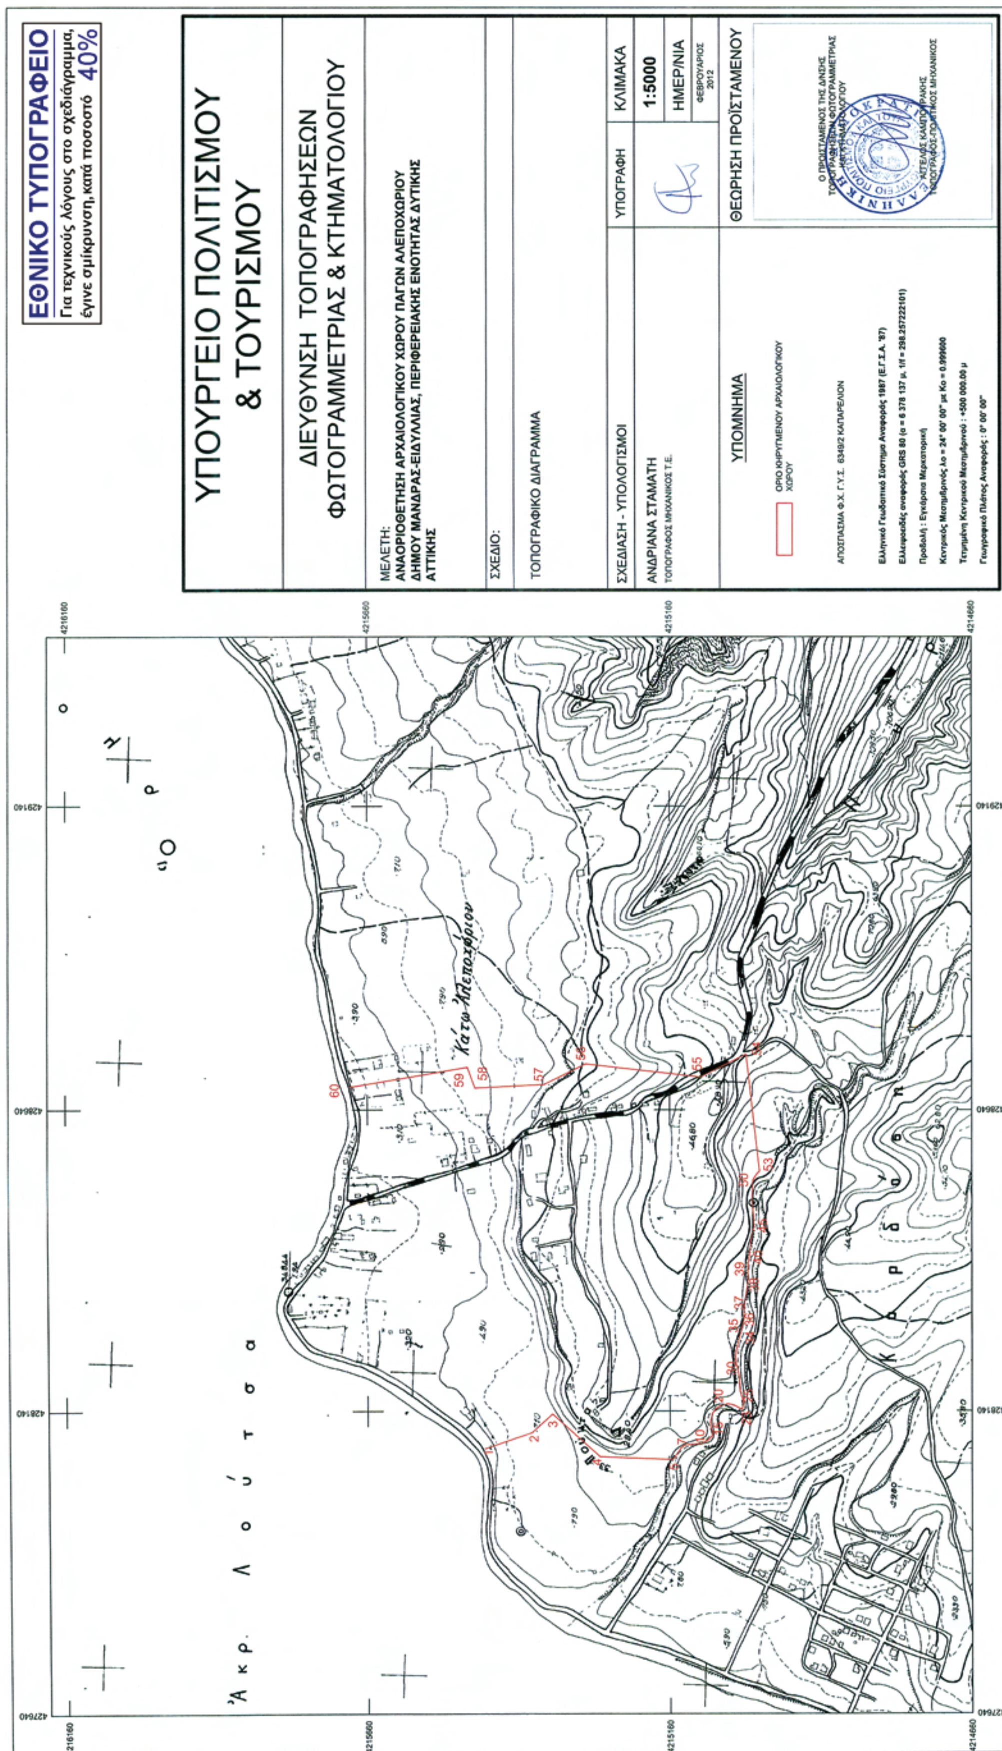
ΕΘΝΙΚΟ ΤΥΠΟΓΡΑΦΕΙΟ
Για τεχνικούς λόγους στο σχεδιάγραμμα, έγινε σμίκρυνση, κατά ποσοστό 40%
ΥΠΟΥΡΓΕΙΟ ΠΟΛΙΤΙΣΜΟΥ & ΤΟΥΡΙΣΜΟΥ
ΔΙΕΥΘΥΝΣΗ ΤΟΠΟΓΡΑΦΗΣΕΩΝ ΦΩΤΟΓΡΑΜΜΕΤΡΙΑΣ & ΚΤΗΜΑΤΟΛΟΓΙΟΥ
ΜΕΛΕΤΗ:
ΑΝΑΟΡΙΟΘΕΤΗΣΗ ΑΡΧΑΙΟΛΟΓΙΚΟΥ ΧΩΡΟΥ ΠΑΓΩΝ ΑΛΕΠΟΧΩΡΙΟΥ ΔΗΜΟΥ ΜΑΝΔΡΑΣ-ΕΙΔΥΛΛΙΑΣ, ΠΕΡΙΦΕΡΕΙΑΚΗΣ ΕΝΟΤΗΤΑΣ ΔΥΤΙΚΗΣ ΑΤΤΙΚΗΣ
ΣΧΕΔΙΟ:
ΤΟΠΟΓΡΑΦΙΚΟ ΔΙΑΓΡΑΜΜΑ
ΣΧΕΔΙΑΣΗ - ΥΠΟΛΟΓΙΣΜΟΙ
ΑΝΔΡΙΑΝΑ ΣΤΑΜΑΤΗ
ΤΟΠΟΓΡΑΦΟΣ ΜΗΧΑΝΙΚΟΣ Τ.Ε.
ΥΠΟΓΡΑΦΗ
ΚΛΙΜΑΚΑ
1:5000
ΗΜΕΡ/ΝΙΑ
ΦΕΒΡΟΥΑΡΙΟΣ 2012
ΥΠΟΜΝΗΜΑ
ΟΡΙΟ ΚΗΡΥΓΜΕΝΟΥ ΑΡΧΑΙΟΛΟΓΙΚΟΥ ΧΩΡΟΥ
ΑΠΟΣΠΑΣΜΑ Φ.Χ. Γ.Υ.Σ. 6349/2 ΚΑΠΑΡΕΛΙΟΝ
Ελληνικό Γεωδαιτικό Σύστημα Αναφοράς 1987 (Ε.Γ.Σ.Α. '87)
Ελλειψοειδές αναφοράς GRS 80 (α = 6 378 137 μ, 1/f = 298.257222101)
Προβολή : Εγκάρσια Μερκατορική
Κεντρικός Μεσημβρινός λο = 24° 00' 00" με Κο = 0.999600
Τετμημένη Κεντρικού Μεσημβρινού : +500 000.00 μ
Γεωγραφικό Πλάτος Αναφοράς : 0° 00' 00"
ΘΕΩΡΗΣΗ ΠΡΟΪΣΤΑΜΕΝΟΥ
Ο ΠΡΟΪΣΤΑΜΕΝΟΣ ΤΗΣ Δ/ΝΣΗΣ
ΤΟΠΟΓΡΑΦΟΣ-ΠΟΛΙΤΙΚΟΣ ΜΗΧΑΝΙΚΟΣ
Ἀκρ. Λούτσα
Κάτω Ἀλεποχώριον
427640
428140
428640
429140
4216160
4215660
4215160
4214660

ΑΡΧΑΙΟΛΟΓΙΚΟΣ ΧΩΡΟΣ ΤΩΝ ΠΑΓΩΝ ΣΤΟ ΑΛΕΠΟΧΩΡΙ
ΔΗΜΟΥ ΜΑΝΔΡΑΣ-ΕΙΔΥΛΛΙΑΣ, ΠΕΡΙΦΕΡΕΙΑΣ ΔΥΤΙΚΗΣ ΑΤΤΙΚΗΣ
Γ' ΕΠΚΑ
ΠΙΝΑΚΑΣ ΣΥΝΤΕΤΑΓΜΕΝΩΝ

ΣΗΜΕΙΟ	ΔΙΑΓΡΑΜΜΑ 1:5000	Φ.Χ. 1:50000	ΣΥΝ/ΝΗ Χ [ΕΓΣΑ]	ΣΥΝ/ΝΗ Υ [ΕΓΣΑ]
1	6349_2	ΚΑΠΑΡΕΛΙΟΝ	428078.11	4215465.90
2	6349_2	ΚΑΠΑΡΕΛΙΟΝ	428104.59	4215388.23
3	6349_2	ΚΑΠΑΡΕΛΙΟΝ	428135.53	4215354.06
4	6349_2	ΚΑΠΑΡΕΛΙΟΝ	428065.13	4215275.50
5	6349_2	ΚΑΠΑΡΕΛΙΟΝ	428060.24	4215155.33
6	6349_2	ΚΑΠΑΡΕΛΙΟΝ	428080.11	4215141.10
7	6349_2	ΚΑΠΑΡΕΛΙΟΝ	428083.53	4215137.25
8	6349_2	ΚΑΠΑΡΕΛΙΟΝ	428085.25	4215126.38
9	6349_2	ΚΑΠΑΡΕΛΙΟΝ	428086.61	4215108.74
10	6349_2	ΚΑΠΑΡΕΛΙΟΝ	428089.02	4215104.90
11	6349_2	ΚΑΠΑΡΕΛΙΟΝ	428090.69	4215099.60
12	6349_2	ΚΑΠΑΡΕΛΙΟΝ	428095.12	4215094.43
13	6349_2	ΚΑΠΑΡΕΛΙΟΝ	428099.62	4215090.27
14	6349_2	ΚΑΠΑΡΕΛΙΟΝ	428106.19	4215089.87
15	6349_2	ΚΑΠΑΡΕΛΙΟΝ	428109.75	4215091.14
16	6349_2	ΚΑΠΑΡΕΛΙΟΝ	428114.11	4215093.02
17	6349_2	ΚΑΠΑΡΕΛΙΟΝ	428123.11	4215093.20
18	6349_2	ΚΑΠΑΡΕΛΙΟΝ	428135.66	4215090.31
19	6349_2	ΚΑΠΑΡΕΛΙΟΝ	428143.07	4215085.02
20	6349_2	ΚΑΠΑΡΕΛΙΟΝ	428148.50	4215077.21
21	6349_2	ΚΑΠΑΡΕΛΙΟΝ	428151.94	4215064.38
22	6349_2	ΚΑΠΑΡΕΛΙΟΝ	428150.35	4215055.51
23	6349_2	ΚΑΠΑΡΕΛΙΟΝ	428142.69	4215040.82
24	6349_2	ΚΑΠΑΡΕΛΙΟΝ	428152.19	4215038.78
25	6349_2	ΚΑΠΑΡΕΛΙΟΝ	428162.36	4215040.58
26	6349_2	ΚΑΠΑΡΕΛΙΟΝ	428173.20	4215044.02
27	6349_2	ΚΑΠΑΡΕΛΙΟΝ	428185.75	4215045.30
28	6349_2	ΚΑΠΑΡΕΛΙΟΝ	428196.64	4215045.60
29	6349_2	ΚΑΠΑΡΕΛΙΟΝ	428213.09	4215048.98
30	6349_2	ΚΑΠΑΡΕΛΙΟΝ	428222.11	4215051.69
31	6349_2	ΚΑΠΑΡΕΛΙΟΝ	428227.75	4215051.91
32	6349_2	ΚΑΠΑΡΕΛΙΟΝ	428237.21	4215050.56
33	6349_2	ΚΑΠΑΡΕΛΙΟΝ	428244.82	4215049.36
34	6349_2	ΚΑΠΑΡΕΛΙΟΝ	428268.56	4215043.55
35	6349_2	ΚΑΠΑΡΕΛΙΟΝ	428278.46	4215041.18
36	6349_2	ΚΑΠΑΡΕΛΙΟΝ	428290.67	4215037.81
37	6349_2	ΚΑΠΑΡΕΛΙΟΝ	428317.86	4215036.63
38	6349_2	ΚΑΠΑΡΕΛΙΟΝ	428350.93	4215031.19
39	6349_2	ΚΑΠΑΡΕΛΙΟΝ	428381.41	4215030.96
40	6349_2	ΚΑΠΑΡΕΛΙΟΝ	428399.13	4215028.36

Αρχαιολογικός Χώρος των Πάγων Αλεποχωρίου, Δήμου Μάνδρας-Ειδυλλίας

41	6349_2	ΚΑΠΑΡΕΛΙΟΝ	428403.63	4215028.37
42	6349_2	ΚΑΠΑΡΕΛΙΟΝ	428413.93	4215026.33
43	6349_2	ΚΑΠΑΡΕΛΙΟΝ	428420.84	4215026.46
44	6349_2	ΚΑΠΑΡΕΛΙΟΝ	428437.63	4215022.42
45	6349_2	ΚΑΠΑΡΕΛΙΟΝ	428444.57	4215020.97
46	6349_2	ΚΑΠΑΡΕΛΙΟΝ	428461.78	4215021.69
47	6349_2	ΚΑΠΑΡΕΛΙΟΝ	428472.87	4215022.62
48	6349_2	ΚΑΠΑΡΕΛΙΟΝ	428488.25	4215024.18
49	6349_2	ΚΑΠΑΡΕΛΙΟΝ	428513.01	4215023.28
50	6349_2	ΚΑΠΑΡΕΛΙΟΝ	428522.08	4215022.49
51	6349_2	ΚΑΠΑΡΕΛΙΟΝ	428527.30	4215020.17
52	6349_2	ΚΑΠΑΡΕΛΙΟΝ	428534.70	4215015.30
53	6349_2	ΚΑΠΑΡΕΛΙΟΝ	428538.11	4215011.44
54	6349_2	ΚΑΠΑΡΕΛΙΟΝ	428732.02	4215033.73
55	6349_2	ΚΑΠΑΡΕΛΙΟΝ	428694.58	4215108.95
56	6349_2	ΚΑΠΑΡΕΛΙΟΝ	428716.30	4215298.70
57	6349_2	ΚΑΠΑΡΕΛΙΟΝ	428682.37	4215367.50
58	6349_2	ΚΑΠΑΡΕΛΙΟΝ	428676.44	4215481.51
59	6349_2	ΚΑΠΑΡΕΛΙΟΝ	428710.57	4215494.03
60	6349_2	ΚΑΠΑΡΕΛΙΟΝ	428678.05	4215687.96
ακτογραμμή				

ΕΘΝΙΚΟ ΤΥΠΟΓΡΑΦΕΙΟ

ΕΦΗΜΕΡΙΣ ΤΗΣ ΚΥΒΕΡΝΗΣΕΩΣ

ΤΙΜΗ ΠΩΛΗΣΗΣ ΦΥΛΛΩΝ ΤΗΣ ΕΦΗΜΕΡΙΔΑΣ ΤΗΣ ΚΥΒΕΡΝΗΣΕΩΣ

Σε έντυπη μορφή:

- Για τα Φ.Ε.Κ. από 1 έως 16 σελίδες σε 1 € προσαυξανόμενη κατά 0,20 € για κάθε επιπλέον οκτασέλιδο ή μέρος αυτού.
- Για τα φωτοαντίγραφα Φ.Ε.Κ. σε 0,15 € ανά σελίδα.

Σε μορφή DVD/CD:

Τεύχος	Ετήσια έκδοση	Τριμηνιαία έκδοση	Μηνιαία έκδοση
Α΄	150 €	40 €	15 €
Β΄	300 €	80 €	30 €
Γ΄	50 €	-	-
Υ.Ο.Δ.Δ.	50 €	-	-
Δ΄	110 €	30 €	-

Τεύχος	Ετήσια έκδοση	Τριμηνιαία έκδοση	Μηνιαία έκδοση
Α.Α.Π.	110 €	30 €	-
Ε.Β.Ι.	100 €	-	-
Α.Ε.Δ.	5 €	-	-
Δ.Δ.Σ.	200 €	-	20 €
Α.Ε.-Ε.Π.Ε.	-	-	100 €

- Η τιμή πώλησης μεμονωμένων Φ.Ε.Κ. σε μορφή cd-rom από εκείνα που διατίθενται σε ψηφιακή μορφή και μέχρι 100 σελίδες, σε 5 € προσαυξανόμενη κατά 1 € ανά 50 σελίδες.

ΕΤΗΣΙΕΣ ΣΥΝΔΡΟΜΕΣ Φ.Ε.Κ.

Τεύχος	Έντυπη μορφή
Α΄	225 €
Β΄	320 €
Γ΄	65 €
Υ.Ο.Δ.Δ.	65 €

Τεύχος	Έντυπη μορφή
Δ΄	160 €
Α.Α.Π.	160 €
Ε.Β.Ι.	65 €
Α.Ε.Δ.	10 €

Τεύχος	Έντυπη μορφή
Α.Ε.-Ε.Π.Ε.	2.250 €
Δ.Δ.Σ.	225 €
Α.Σ.Ε.Π.	70 €
Ο.Π.Κ.	-

- Το τεύχος Α.Σ.Ε.Π. (έντυπη μορφή) θα αποστέλλεται σε συνδρομητές ταχυδρομικά, με την επιβάρυνση των 70 €, ποσό το οποίο αφορά τα ταχυδρομικά έξοδα.

- Η καταβολή γίνεται σε όλες τις Δημόσιες Οικονομικές Υπηρεσίες (Δ.Ο.Υ.). Το πρωτότυπο διπλότυπο (έγγραφο αριθμ. πρωτ. 9067/28.2.2005 2η Υπηρεσία Επιτρόπου Ελεγκτικού Συνεδρίου) με φροντίδα των ενδιαφερομένων, πρέπει να αποστέλλεται ή να κατατίθεται στο Εθνικό Τυπογραφείο (Καποδιστρίου 34, Τ.Κ. 104 32 Αθήνα).
- Σημειώνεται ότι φωτοαντίγραφα διπλοτύπων, ταχυδρομικές Επιταγές για την εξόφληση της συνδρομής, δεν γίνονται δεκτά και θα επιστρέφονται.
- Οι οργανισμοί τοπικής αυτοδιοίκησης, τα νομικά πρόσωπα δημοσίου δικαίου, τα μέλη της Ένωσης Ιδιοκτητών Ημερησίου Τύπου Αθηνών και Επαρχίας, οι τηλεοπτικοί και ραδιοφωνικοί σταθμοί, η Ε.Σ.Η.Ε.Α, τα τριτοβάθμια συνδικαλιστικά όργανα και οι τριτοβάθμιες επαγγελματικές ενώσεις δικαιούνται έκπτωσης πενήντα τοις εκατό (50%) επί της ετήσιας συνδρομής.
- Το ποσό υπέρ ΤΑ.Π.Ε.Τ. (5% επί του ποσού συνδρομής), καταβάλλεται ολόκληρο (Κ.Α.Ε. 3512) και υπολογίζεται πριν την έκπτωση.
- Στην Ταχυδρομική συνδρομή του τεύχους Α.Σ.Ε.Π. δεν γίνεται έκπτωση.

Πληροφορίες για δημοσιεύματα που καταχωρίζονται στα Φ.Ε.Κ. στο τηλ.: 210 5279000.
Φωτοαντίγραφα παλαιών Φ.Ε.Κ.: τηλ.: 210 8220885.

Τα φύλλα όλων των τευχών της Εφημερίδας της Κυβερνήσεως διατίθενται δωρεάν σε ηλεκτρονική μορφή από την ιστοσελίδα του Εθνικού Τυπογραφείου (www.et.gr)

Ηλεκτρονική Διεύθυνση: http://www.et.gr - e-mail: webmaster.et@et.gr

ΟΙ ΥΠΗΡΕΣΙΕΣ ΕΞΥΠΗΡΕΤΗΣΗΣ ΠΟΛΙΤΩΝ ΛΕΙΤΟΥΡΓΟΥΝ ΚΑΘΗΜΕΡΙΝΑ ΑΠΟ 08:00 ΜΕΧΡΙ 13:30



ΑΠΟ ΤΟ ΕΘΝΙΚΟ ΤΥΠΟΓΡΑΦΕΙΟ
ΚΑΠΟΔΙΣΤΡΙΟΥ 34 * ΑΘΗΝΑ 104 32 * ΤΗΛ. 210 52 79 000 * FAX 210 52 21 004